




Schnitt A-A, Ansicht Wand Ost

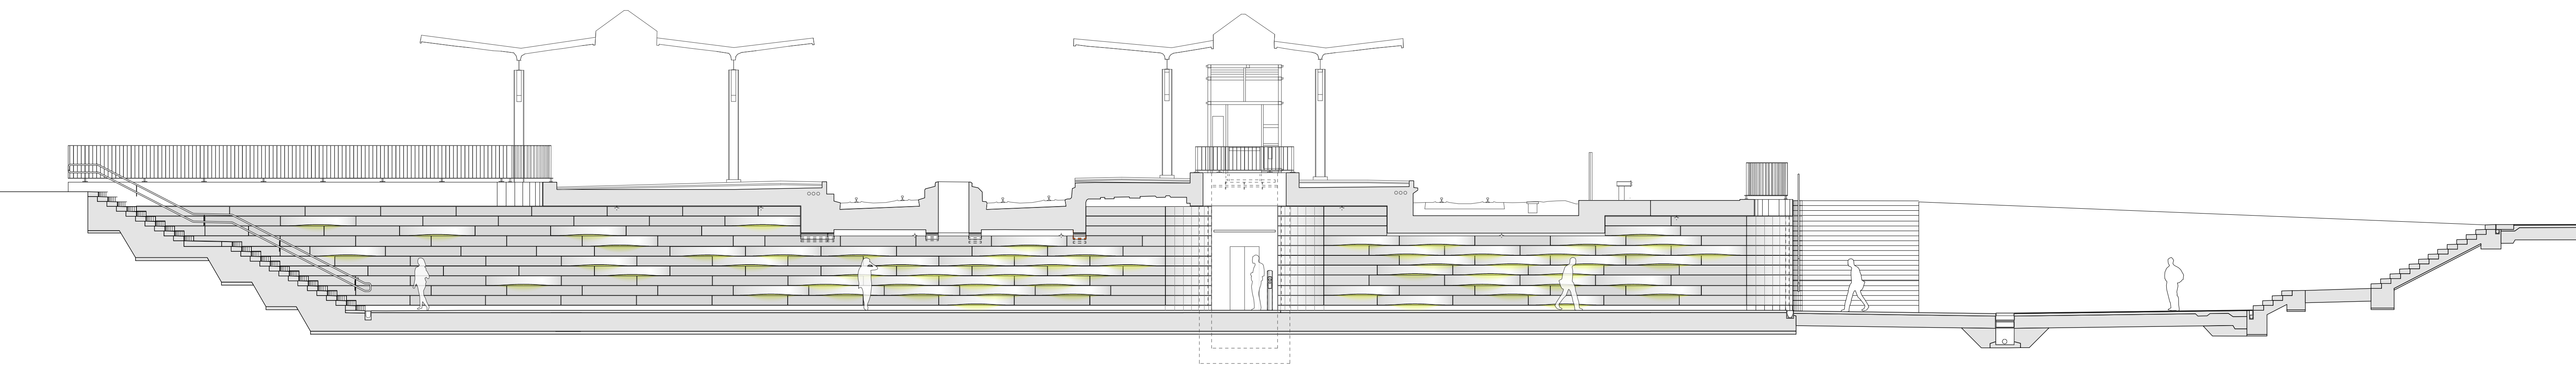


Schnitt B-B, Ansicht Wand West

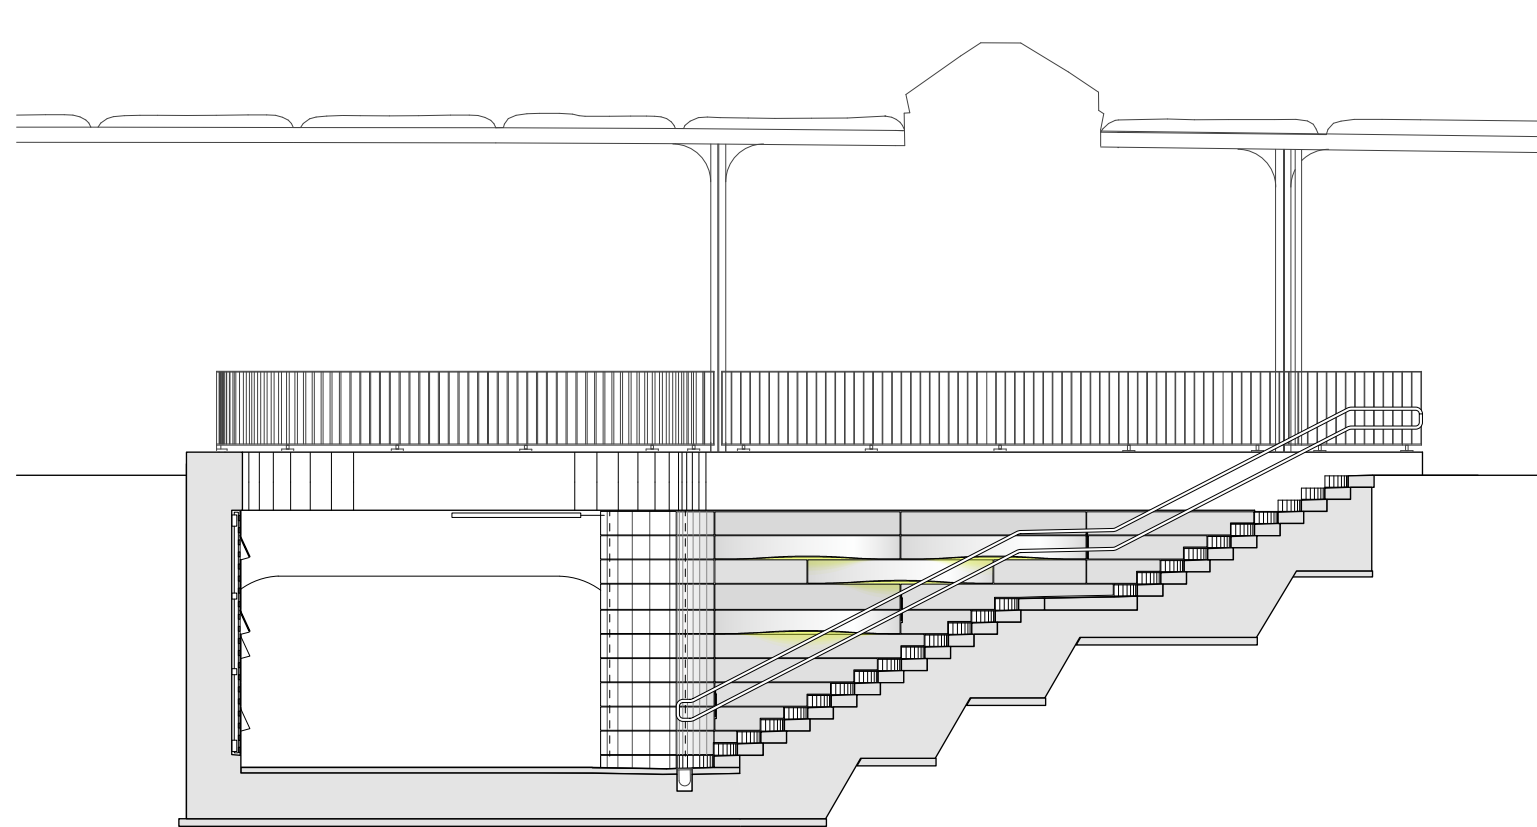

Schnitt C-C, Treppe Bstg. 1

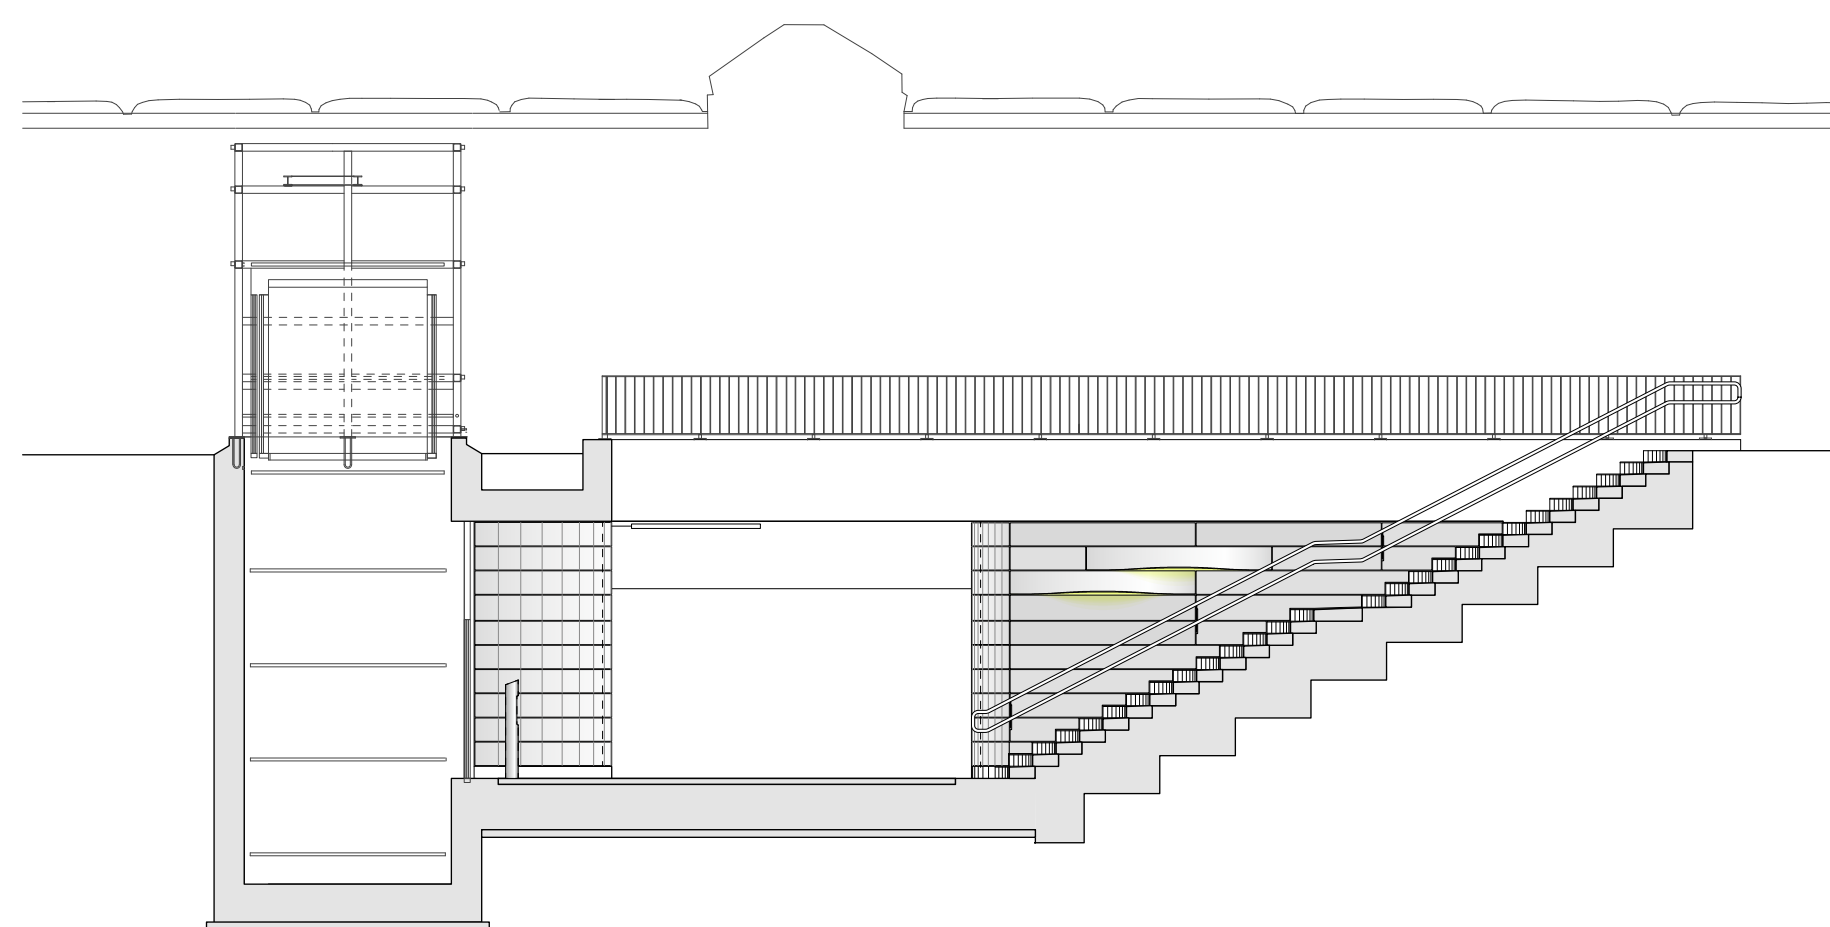

Schnitt D-D, Treppe Bstg. 2

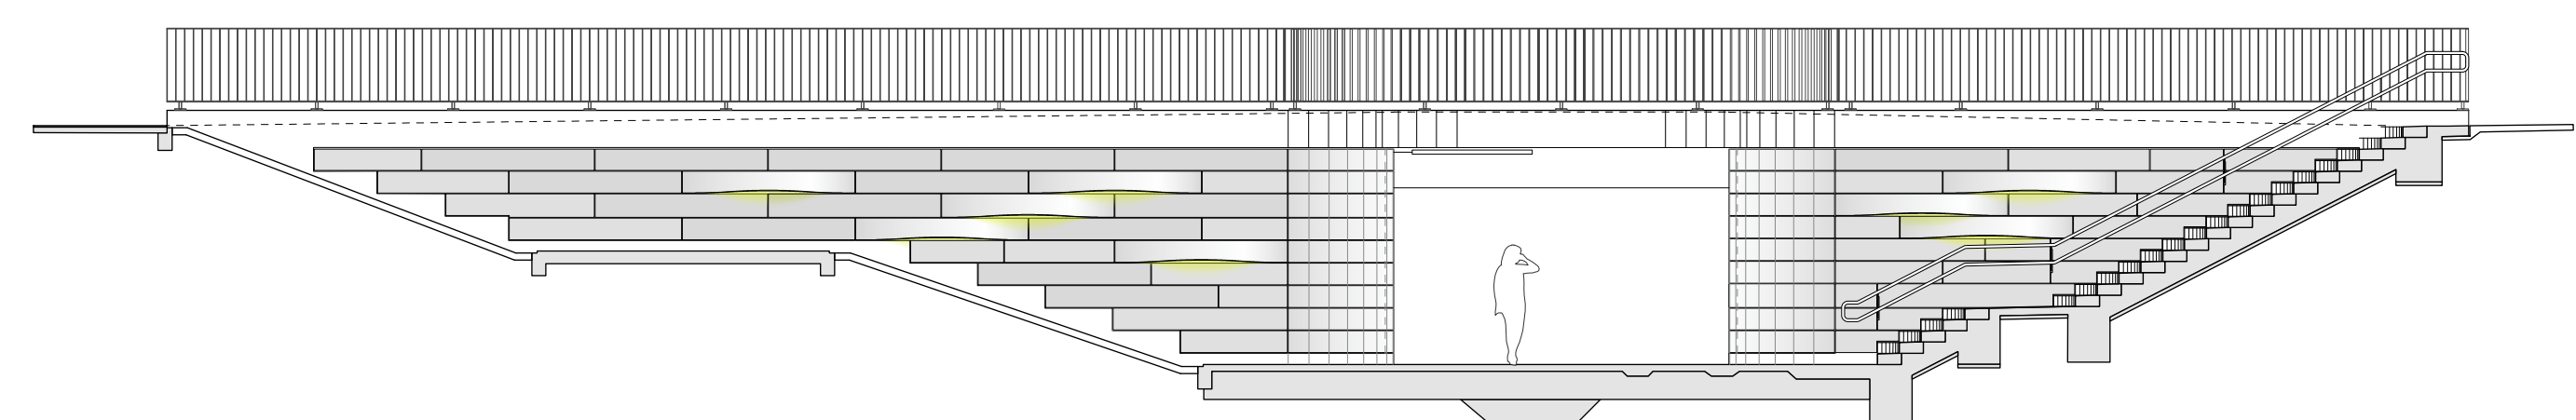

Schnitt E-E, Ausgang Nord